





**PROJEKT PRAC REMONTOWYCH PRZY ZABYTKU:  
ZABEZPIECZENIE, ZACHOWANIE I UTRWALENIE SUBSTANCJI  
ZABYTKOWEJ PAŁACU W KAZIMIERZU k. Głogówka**


**PLAN USYTUOWANIA skala 1:1000**

**BUDYNEK OBJĘTY  
PRACAMI REMONTOWYMI**

-  CZĘŚĆ DACHU WYKONANA W "I ETAPIE"
-  CZĘŚĆ DACHU DO WYKONANIA W "II ETAPIE"
-  CZĘŚĆ DACHU DO WYKONANIA W "III ETAPIE"
-  CZĘŚĆ DACHU DO WYKONANIA W "III ETAPIE"


**PRACOWNIA PROJEKTOWA W.P.**

mgr inż. arch. Wojciech Paszkowski, ul. Bełkiewskiego 13/111, 45-083 Opole, tel. (077) 4530738

TEMAT	Zabezpieczenie, zachowanie i utr. substancji zabytkowej pałacu w Kazimierzu		
ADRES	Kazimierz 93, 93 A, 48-250 Głogówek		
INWESTOR	Gmina Głogówek		
TYTUŁ RYSUNKU	PLAN USYTUOWANIA PAŁACU	SKALA	1:500
OPRACOWAŁ	mgr inż. arch. Wojciech Paszkowski	DATA	06.2014
PROJEKTANT	mgr inż. arch. Wojciech Paszkowski	 RYS. NR <b>A/1</b>	
	uprawnienia w specjalności:		arch.

**PROJEKT PRAC REMONTOWYCH PRZY ZABYTKU: ZABEZPIECZENIE, ZACHOWANIE I UTRWALENIE SUBSTANCJI ZABYTEKOWEJ  
PAŁACU W KAZIMIERZU k. Głogówka  
RZUT DACHU - SCHEMAT skala 1:200**

KONSTRUKCJA WYBUDÓWKI  
DO WYMIANY

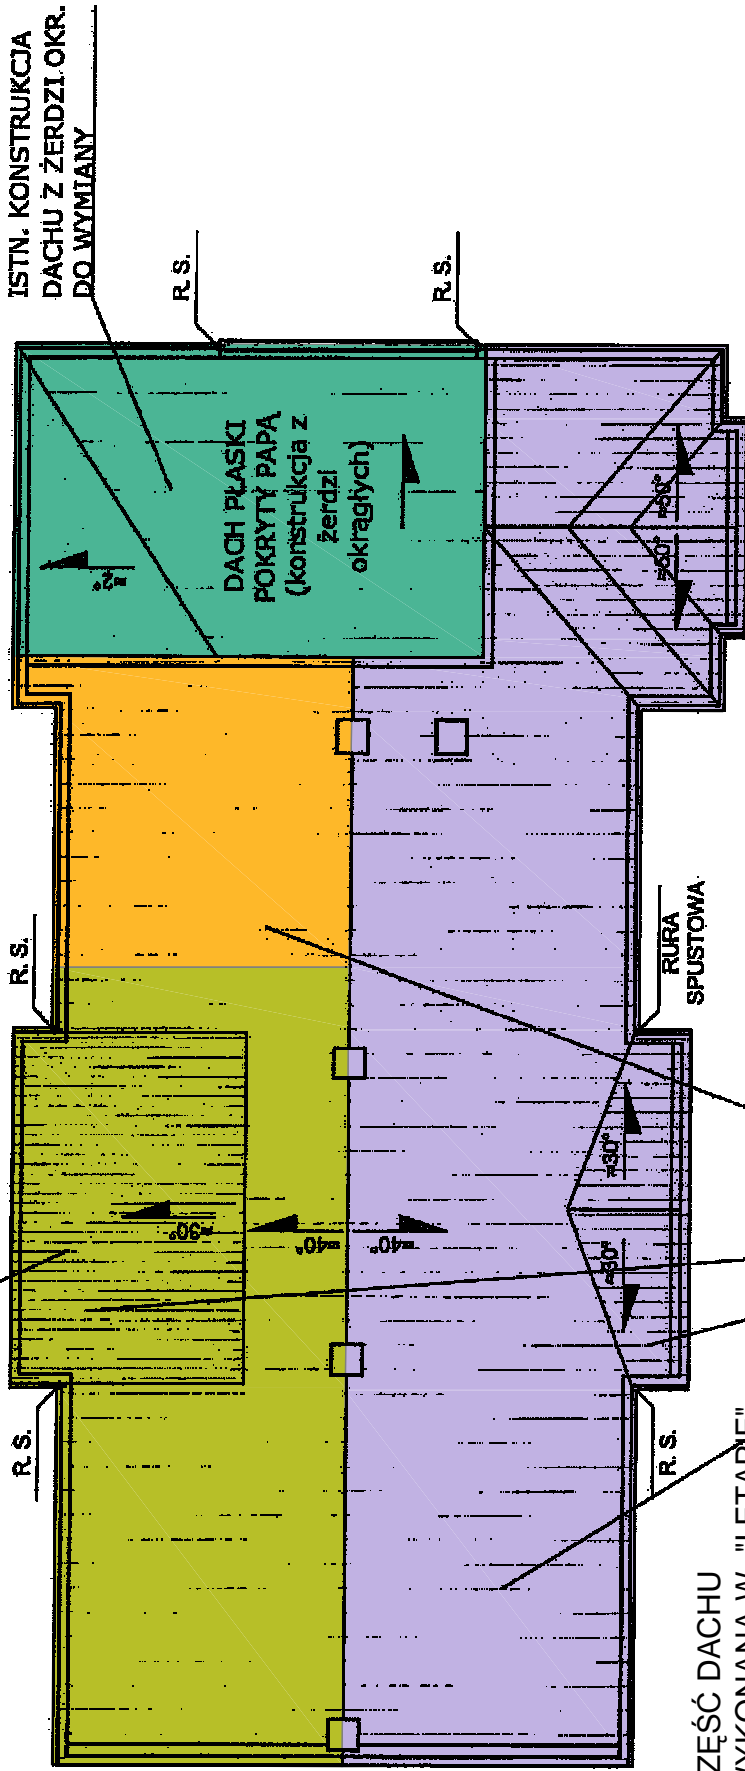

- CZĘŚĆ DACHU WYKONANA W "I ETAPIE"
- CZĘŚĆ DACHU DO WYKONANIA W "II ETAPIE"
- CZĘŚĆ DACHU DO WYKONANIA W "III ETAPIE"
- CZĘŚĆ DACHU DO WYKONANIA W "III ETAPIE"

**PRACOWNIA PROJEKTOWA W.P.**

mgr inż. arch. Wojciech Paszkowski, ul. Biedzińskiego 13/111, 48-253 Opole, tel. (077) 4530726	
TEMAT	Zabezpieczenie, zachowanie i utw. substancji zabytkowej pałacu w Kazimierzu
ADRES	Kazimierz 93, 93 A, 48-250 Głogówek
INWESTOR	Gmina Głogówek
TYTUŁ RYSUNKU	<b>SCHEMAT RZUTU DACHU</b>
OPRACOWAŁ	mgr inż. arch. Wojciech Paszkowski
PROJEKTOVAŁ	mgr inż. arch. Wojciech Paszkowski
SKALA	1:200
BRITA	06.2014
RYS. NR	A/2
	5801/Op arch.