


Wyrys z MPZP uchwalonego uchwałą nr XVI/163/2019 Rady Miejskiej w Głogówku z dnia 31 października 2019 r. dla działek 1217/7 ; 1217/8 ; 1217/9 k; 1217/10 ; 1217/11 ; 1217/12 ; 1217/13 ; 1217/14 ; 1217/15 ; 1217/16 ; 1217/17 k.m.5 obręb Wielkie Oracze

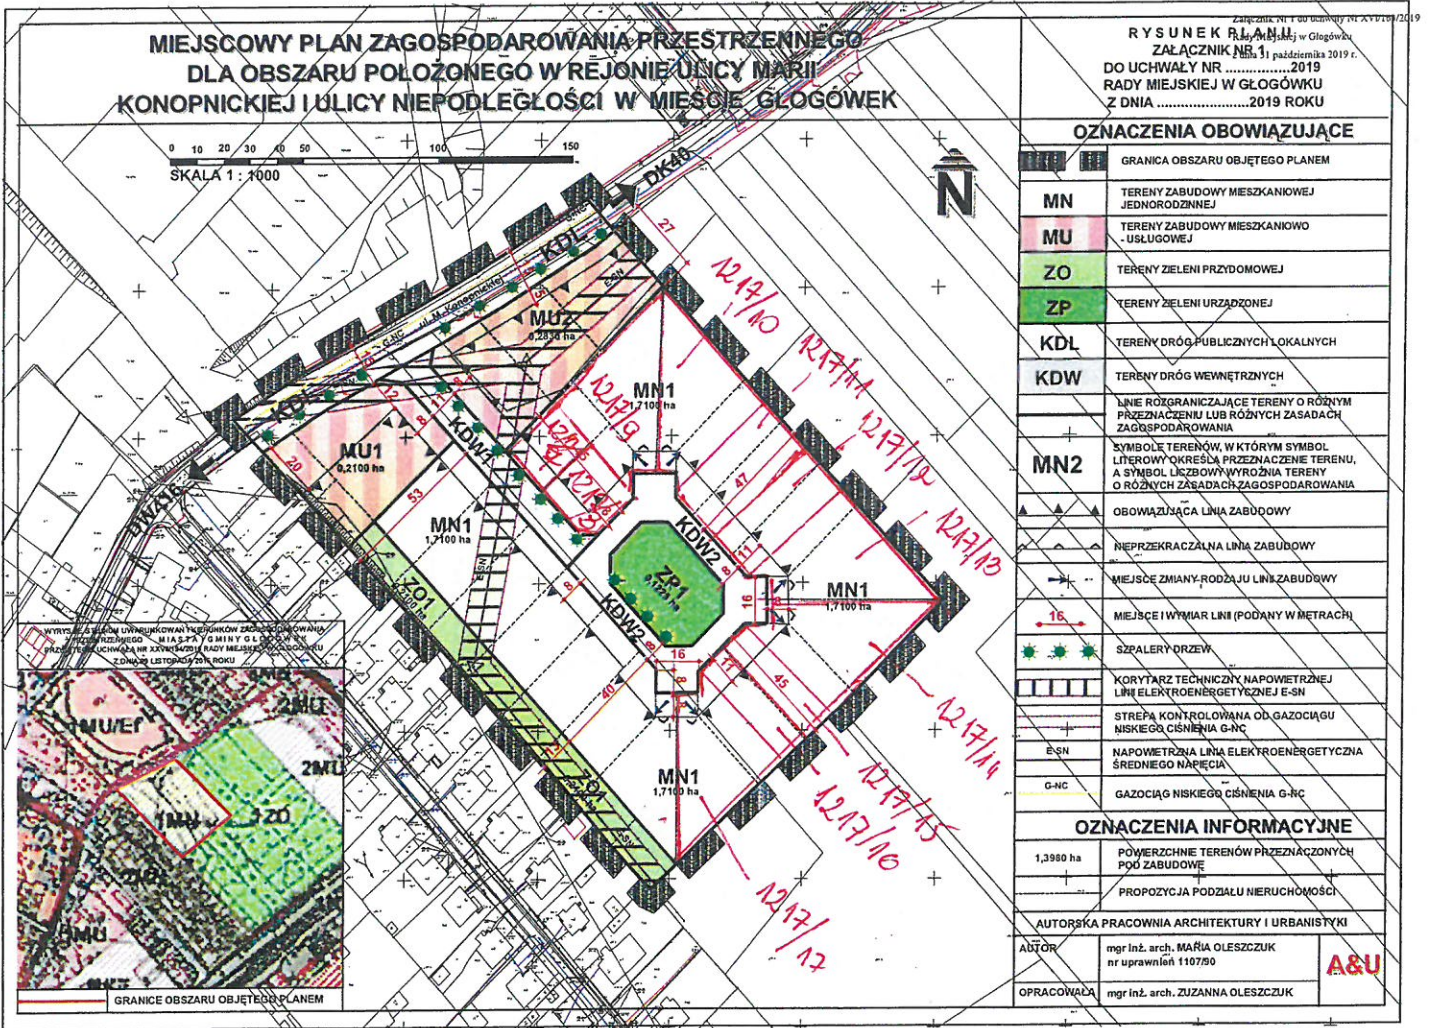

Z up. Burmistrza
Romana Schneider-Czarny
INSP. DS. PLANOWANIA
PRZESTRZENNEGO