

Województwo opolskie
Powiat Prudnicki Gmina GŁOGÓWEK

Obręb TWARDAWA

Działka 58/1 Mapa 2

Skala 1: 1000

Poświadczam zgodność niniejszej kopii z treścią materiału państwowego zasobu geodezyjnego i kartograficznego

Organ prowadzący państwowy zasob geodezyjny i kartograficzny

Starosta Prudnicki

Nazwa materiału zasobu

KOPIA MAPY ANALOG

Identyfikator ewidencyjny materiału zasobu


46

Data wykonania kopii

19 STY. 2015

Miejsko i podpis osoby reprezentującej organ

mgr Monika Żegler

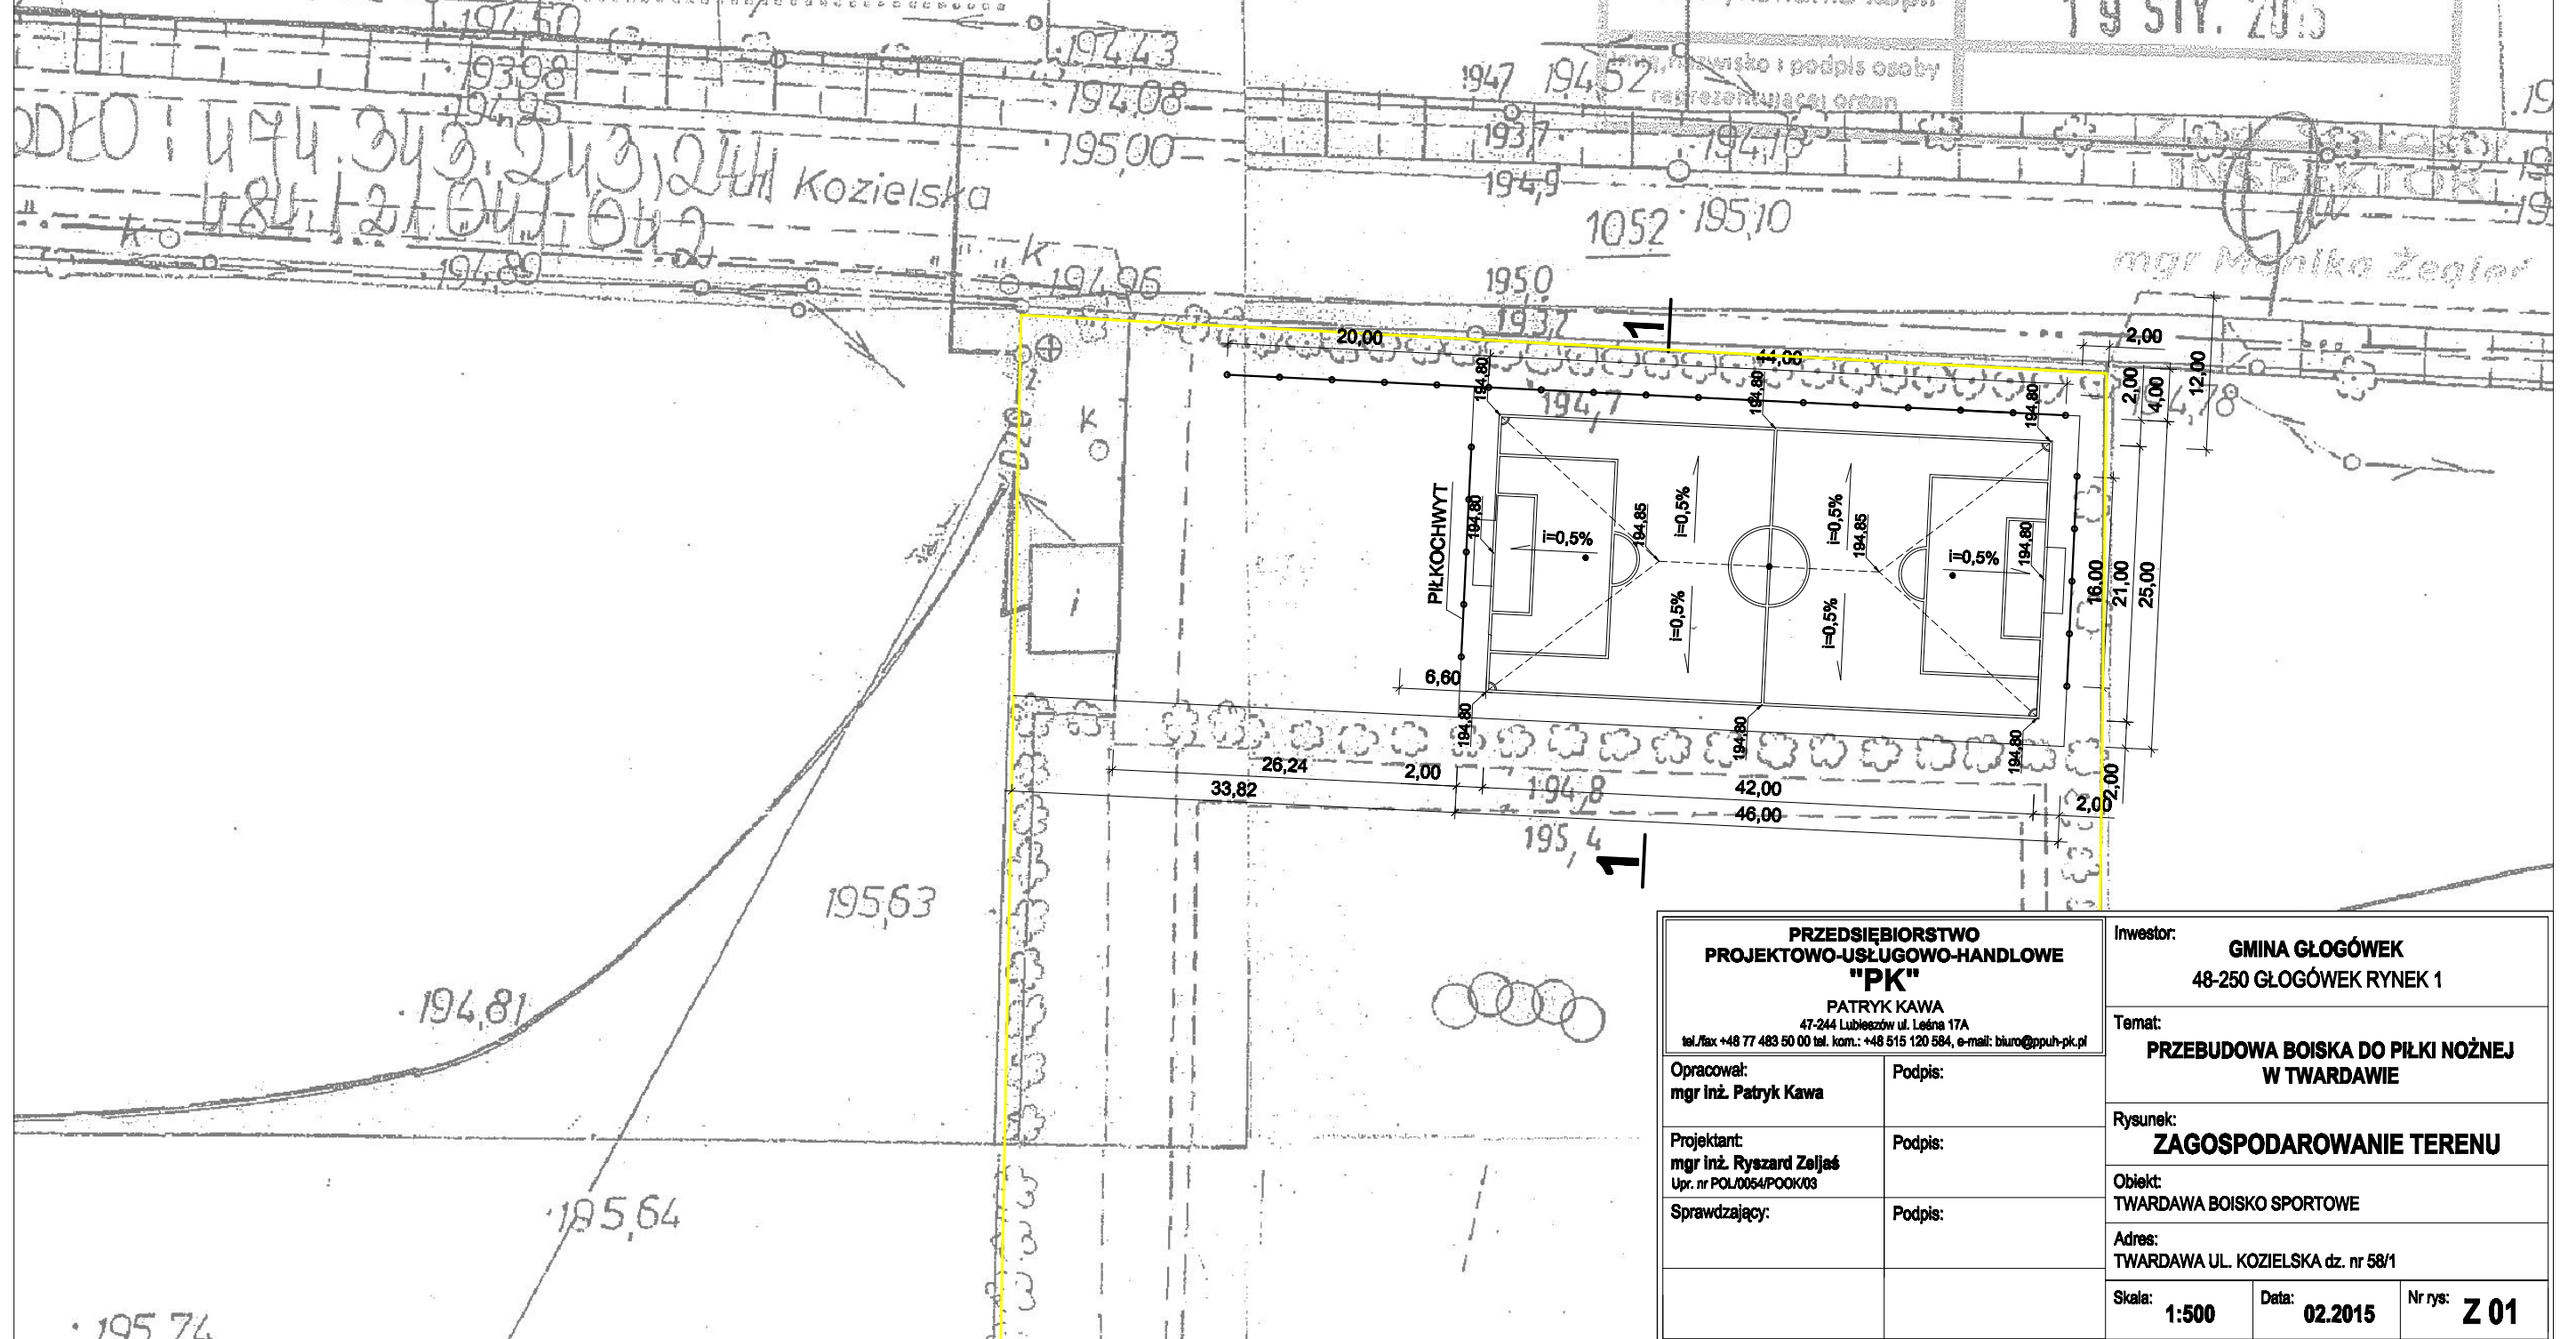

<p>PRZEDSIĘBIORSTWO PROJEKTOWO-USŁUGOWO-HANDLOWE "PK" PATRYK KAWA 47-244 Lubieszów ul. Leśna 17A tel./fax +48 77 483 50 00 tel. kom.: +48 515 120 584, e-mail: biuro@ppuh-pk.pl</p>		<p>Inwestor: GMINA GŁOGÓWEK 48-250 GŁOGÓWEK RYNEK 1</p>
<p>Opracował: mgr inż. Patryk Kawa</p>	<p>Podpis:</p>	<p>Temat: PRZEBUDOWA BOISKA DO PIŁKI NOŻNEJ W TWARDAWIE</p>
<p>Projektant: mgr inż. Ryszard Zeljaś Upr. nr POL/0054/POOK/03</p>	<p>Podpis:</p>	<p>Rysunek: ZAGOSPODAROWANIE TERENU</p>
<p>Sprawdzający:</p>	<p>Podpis:</p>	<p>Obiekt: TWARDAWA BOISKO SPORTOWE</p>
		<p>Adres: TWARDAWA UL. KOZIELSKA dz. nr 58/1</p>
		<p>Skala: 1:500 Data: 02.2015 Nr rys: Z 01</p>