


**RYСУNEK  
WZMOCNIENIA FUNDAMENTÓW**  
skala 1:100

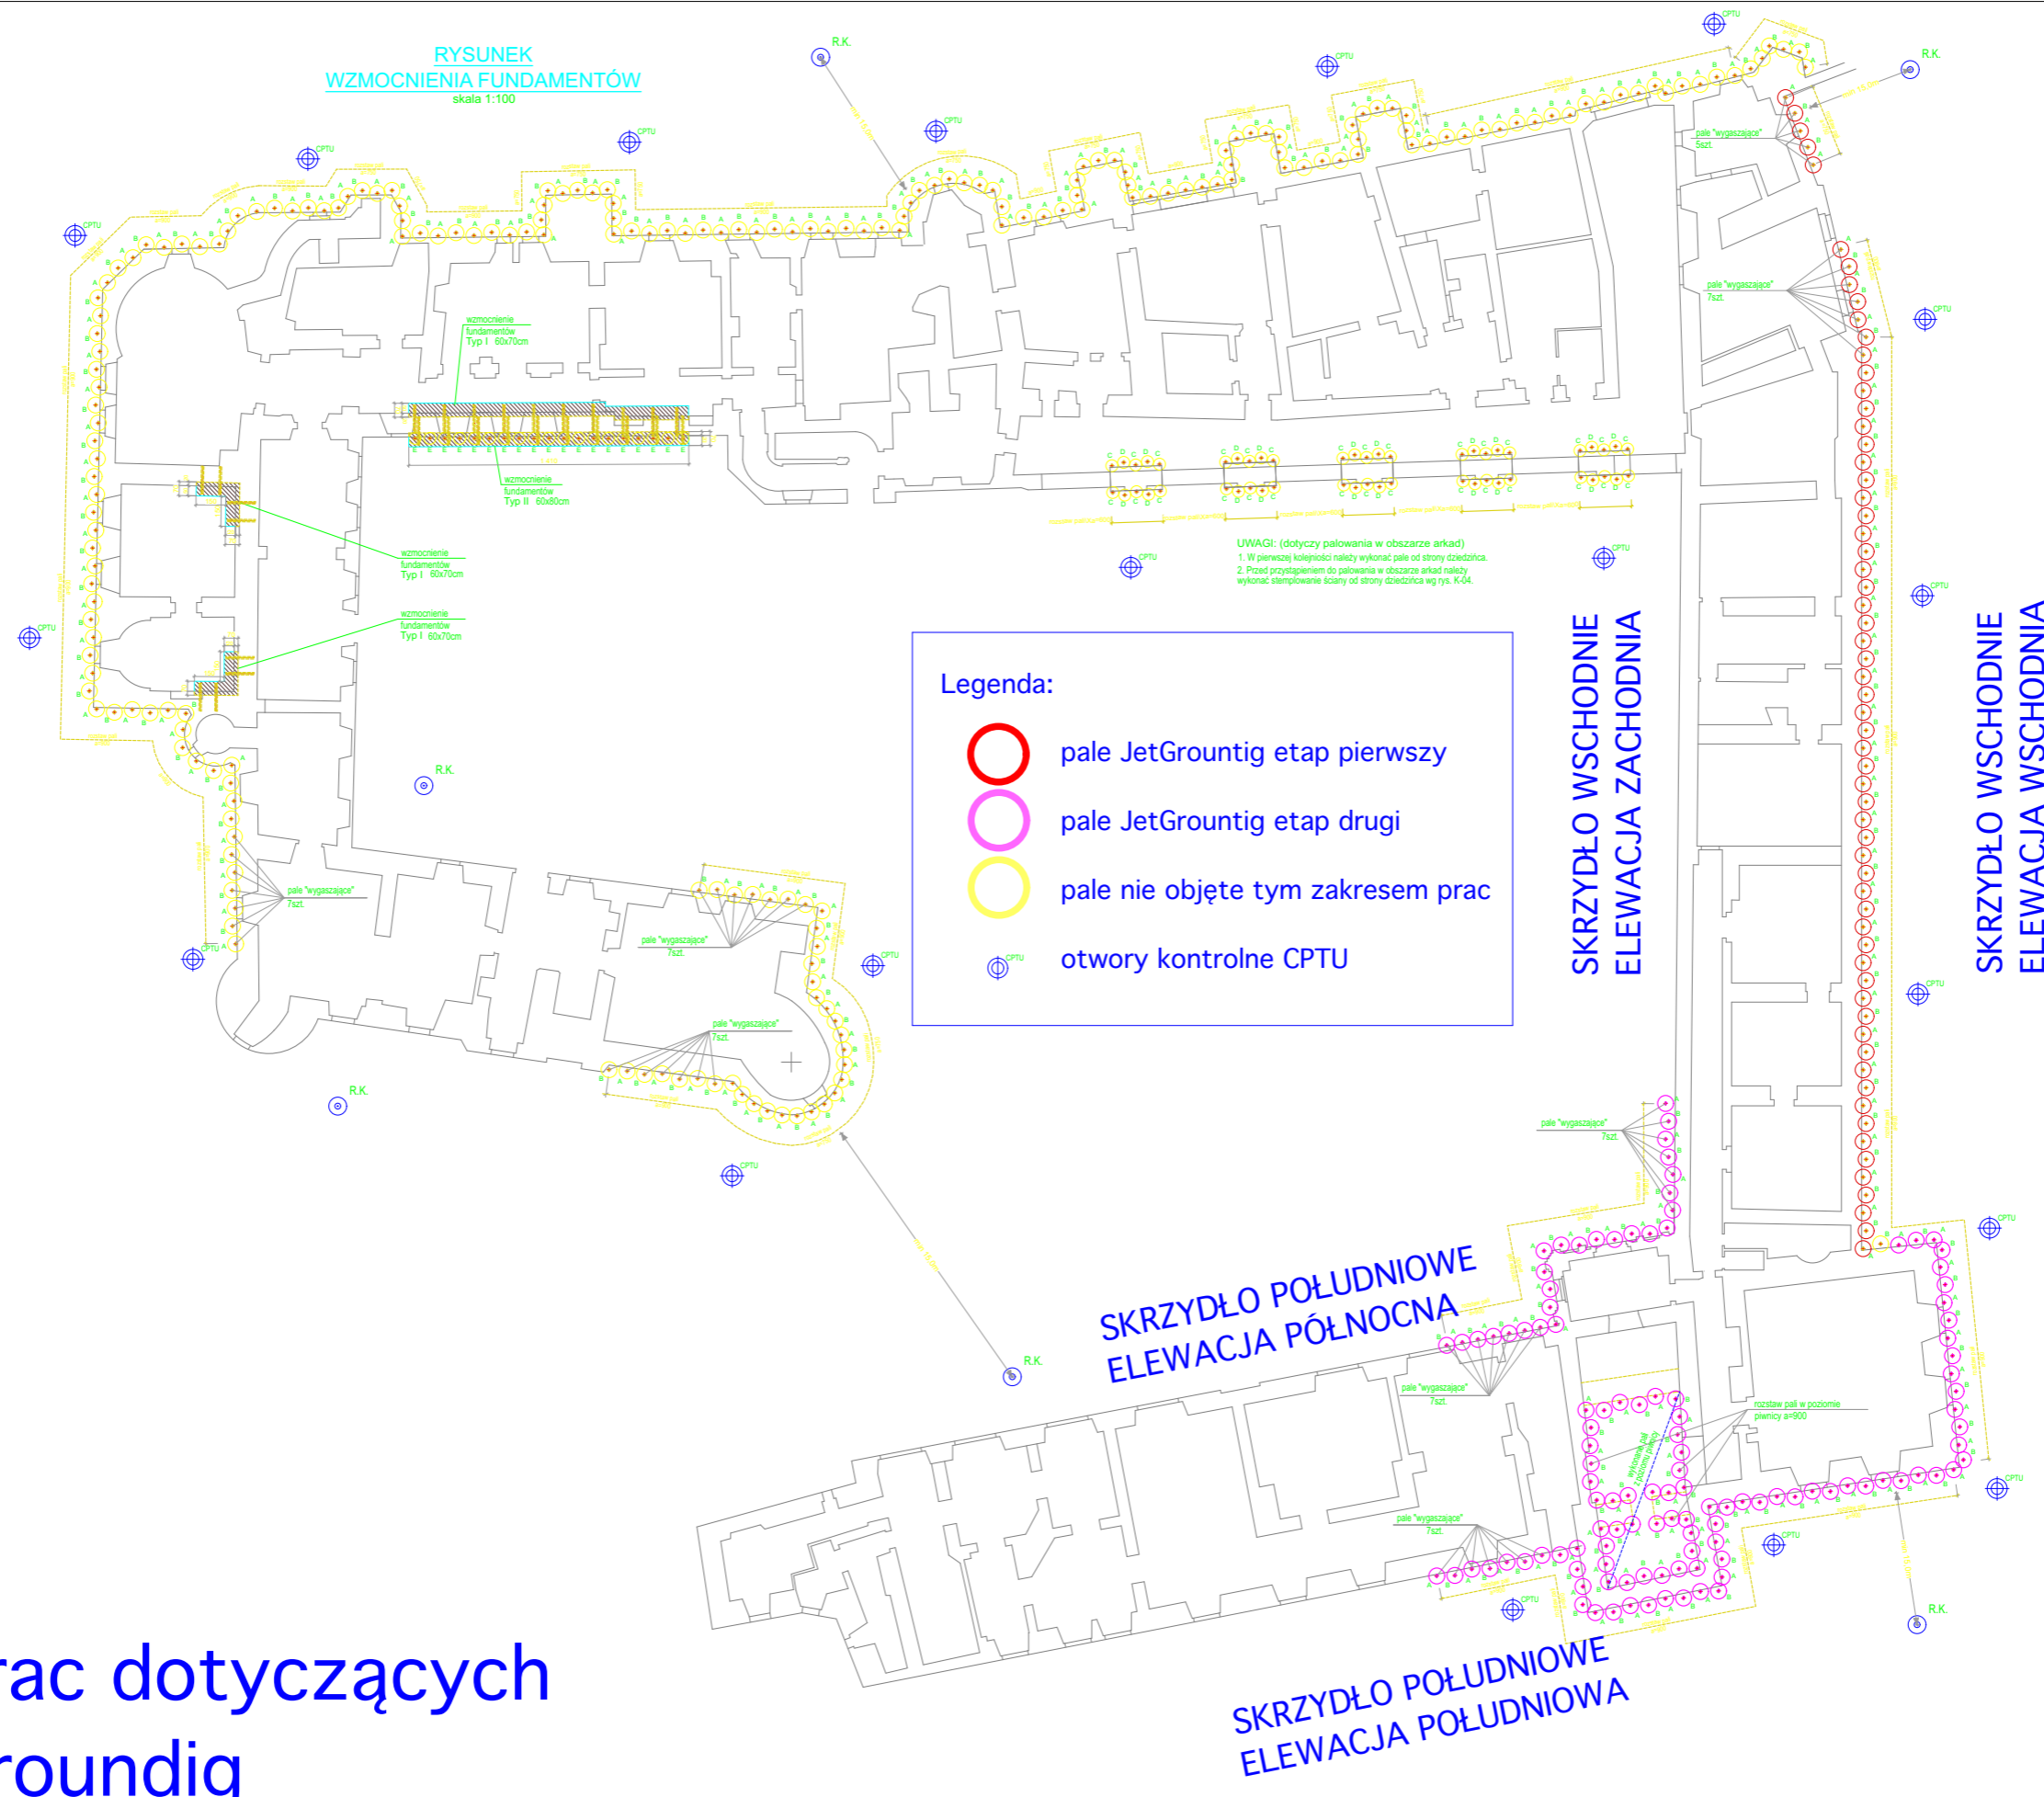

**Zakres prac dotyczących  
pali JetGroutig**