


STAROSTWO POWIATOWE
w Prudniku
ul. Parkowa 10
48-200 Prudnik

Województwo: o
Powiat: p
Jednostka ewidencyjna: G
Obręb ewidencyjny: V
Arkusze ewidencyjne: 2
Godło mapy: 6

Mapa zasa

Skala 1:1

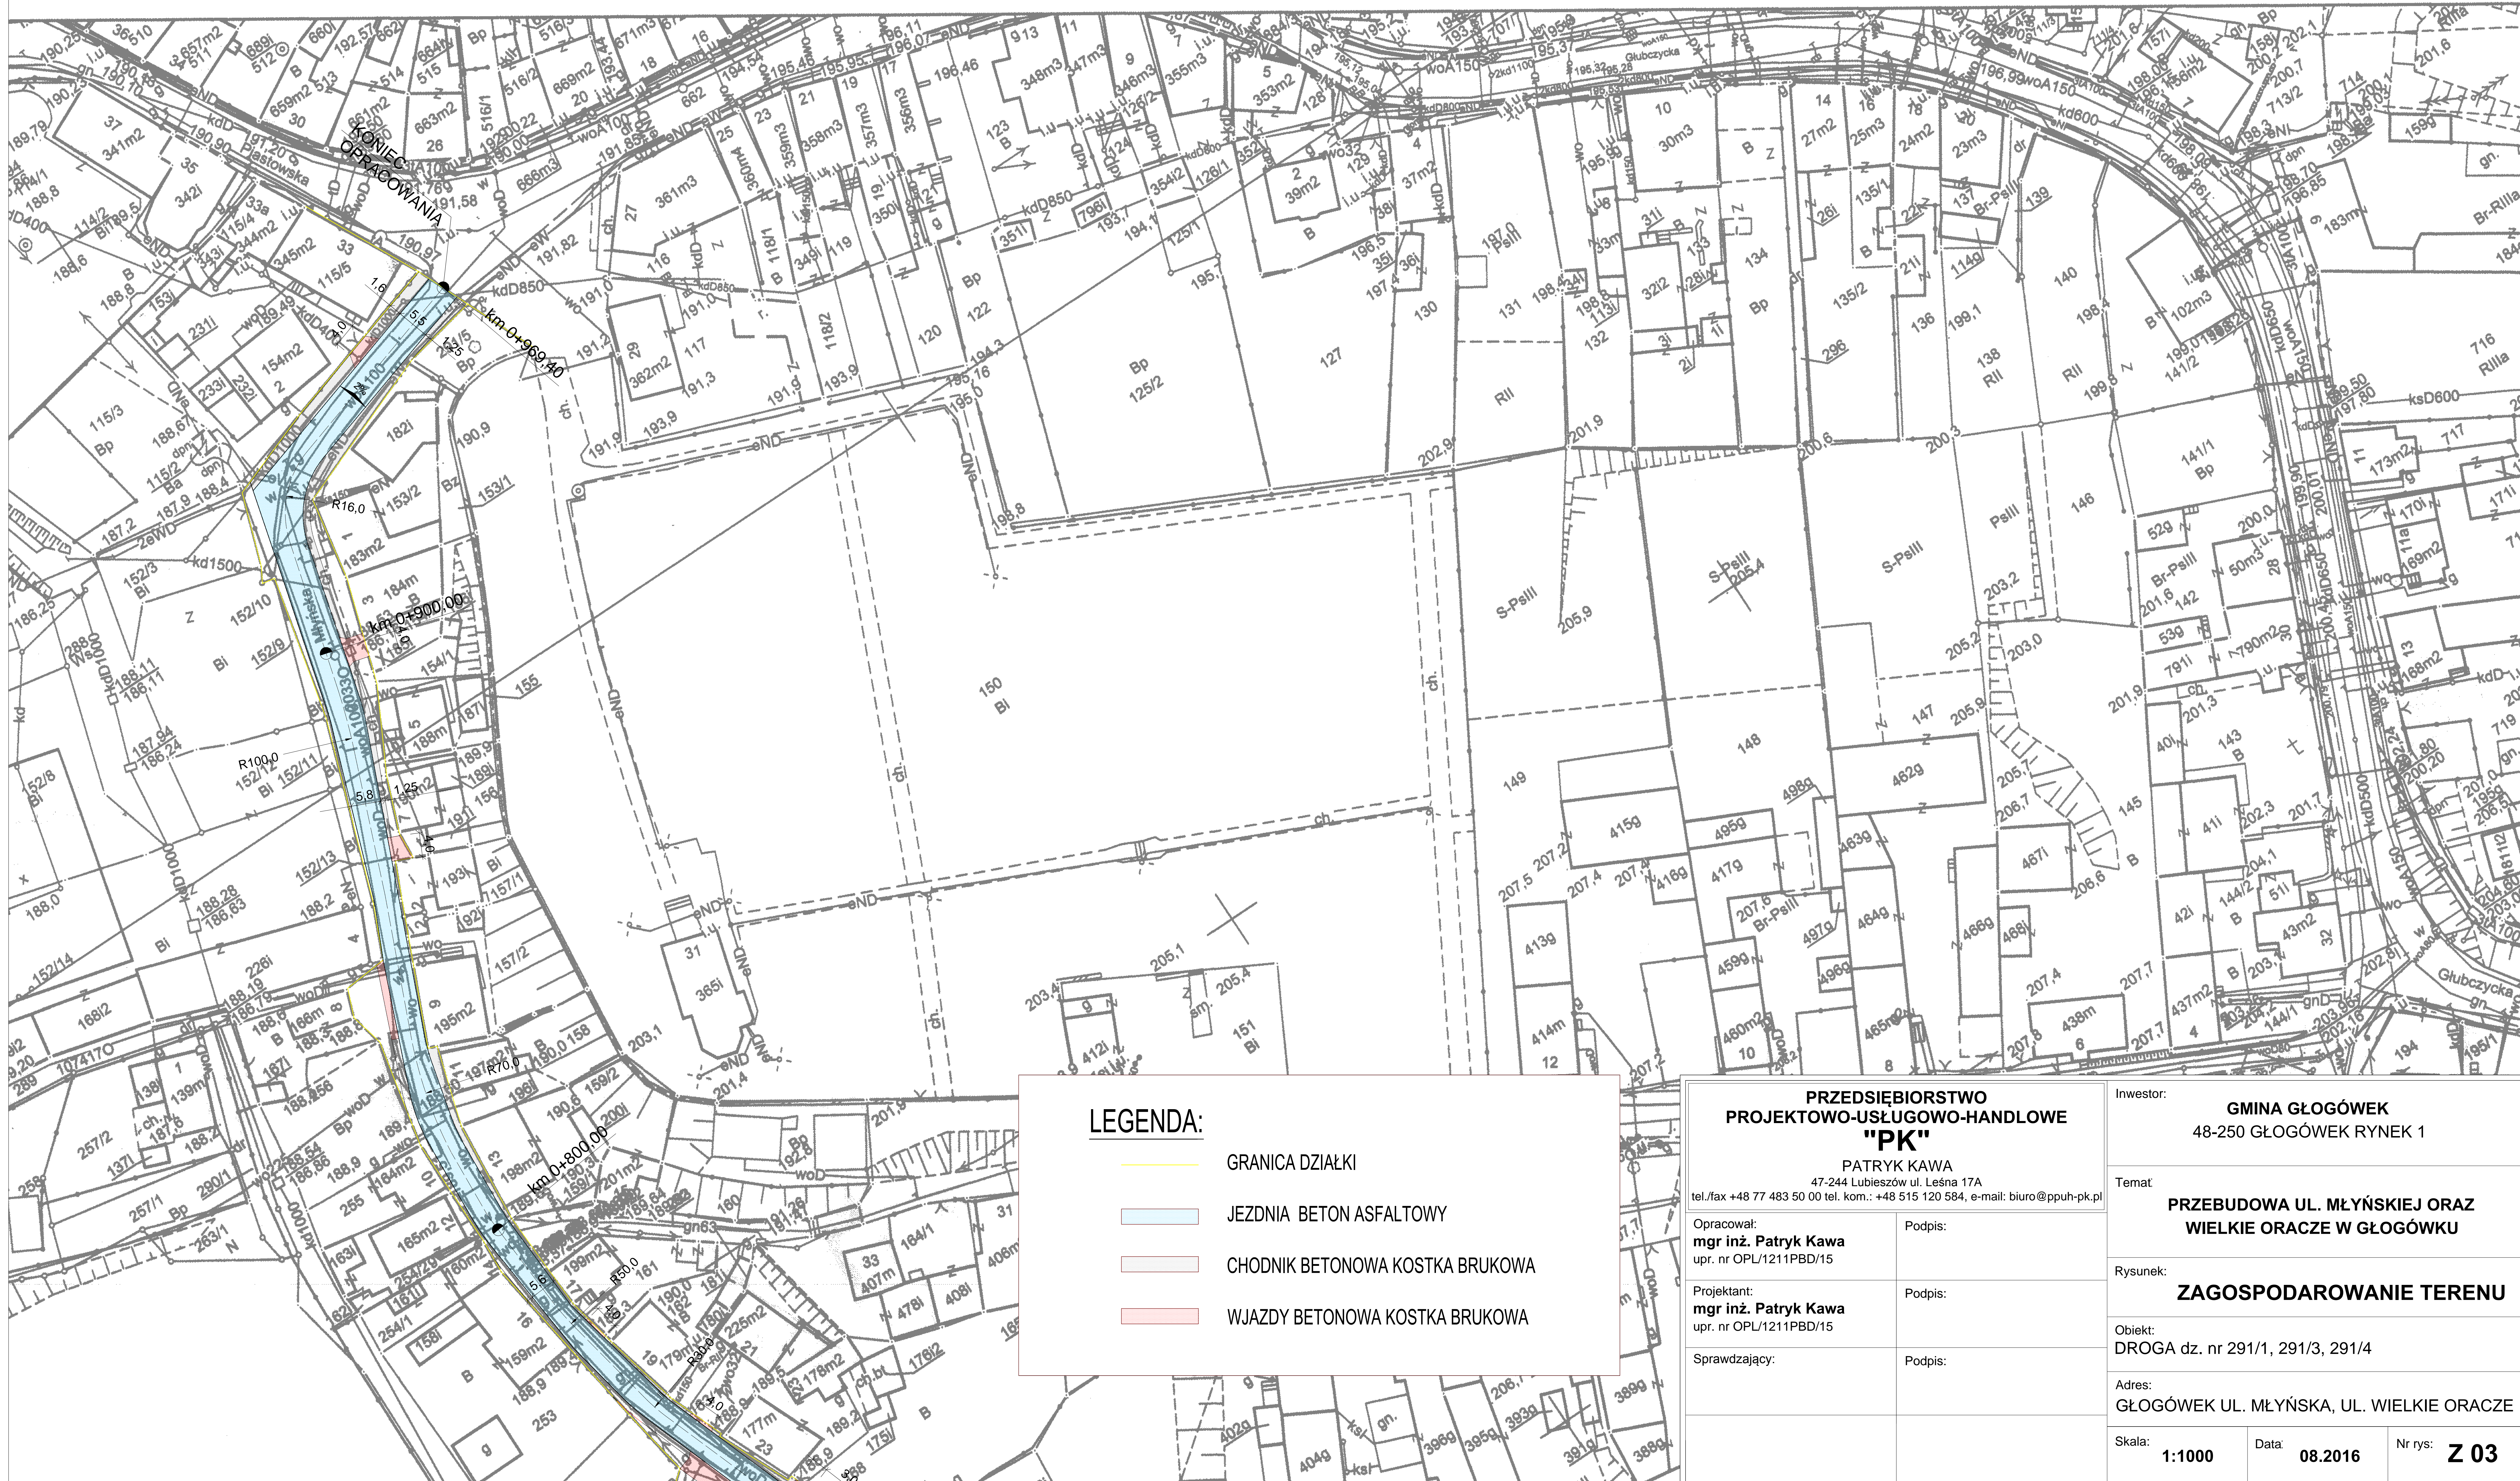

LEGENDA:

- GRANICA DZIAŁKI
- JEZDNIA BETON ASFALTOWY
- CHODNIK BETONOWA KOSTKA BRUKOWA
- WJAZDY BETONOWA KOSTKA BRUKOWA

**PRZEDSIĘBIORSTWO
PROJEKTOWO-USŁUGOWO-HANDLOWE
"PK"**

PATRYK KAWA
47-244 Lubieszów ul. Leśna 17A
tel./fax +48 77 483 50 00 tel. kom.: +48 515 120 584, e-mail: biuro@ppuh-pk.pl

Opracował:
mgr inż. Patryk Kawa
upr. nr OPL/1211PBD/15

Podpis:

Projektant:
mgr inż. Patryk Kawa
upr. nr OPL/1211PBD/15

Podpis:

Sprawdzający:

Podpis:

Investor:

GMINA GŁOGÓWEK
48-250 GŁOGÓWEK RYNEK 1

Temat

**PRZEBUDOWA UL. MŁYŃSKIEJ ORAZ
WIELKIE ORACZE W GŁOGÓWKU**

Rysunek:

ZAGOSPODAROWANIE TERENU

Obiekt:

DROGA dz. nr 291/1, 291/3, 291/4

Adres:

GŁOGÓWEK UL. MŁYŃSKA, UL. WIELKIE ORACZE

Skala:

1:1000

Data:

08.2016

Nr rys:

Z 03